


آلبوم نقشه های معماری الکتریکال و مکانیکال

بازسازی واحد بهداشتی

کارخانه فولاد مشیز بردسیر

مهندسین مشاور ماهران صنعت

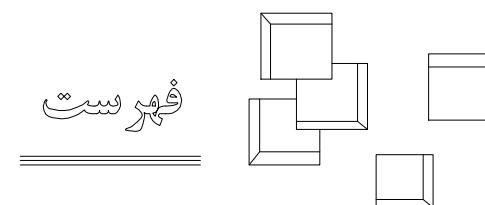

فهرست

**M-01**

**M-02**

**M-03**

**M-04**

**M-05**

**M-06**

**M-07**

**M-08**

**M-09**

جدول نازک کاری

پلان قدیم

پلان جدید

پلان کف سازی

پلان سقف کاذب و روشنایی


مقطع A-A

مقطع B-B

نما جنوبی

نقشه های مکانیکال و الکتریکال




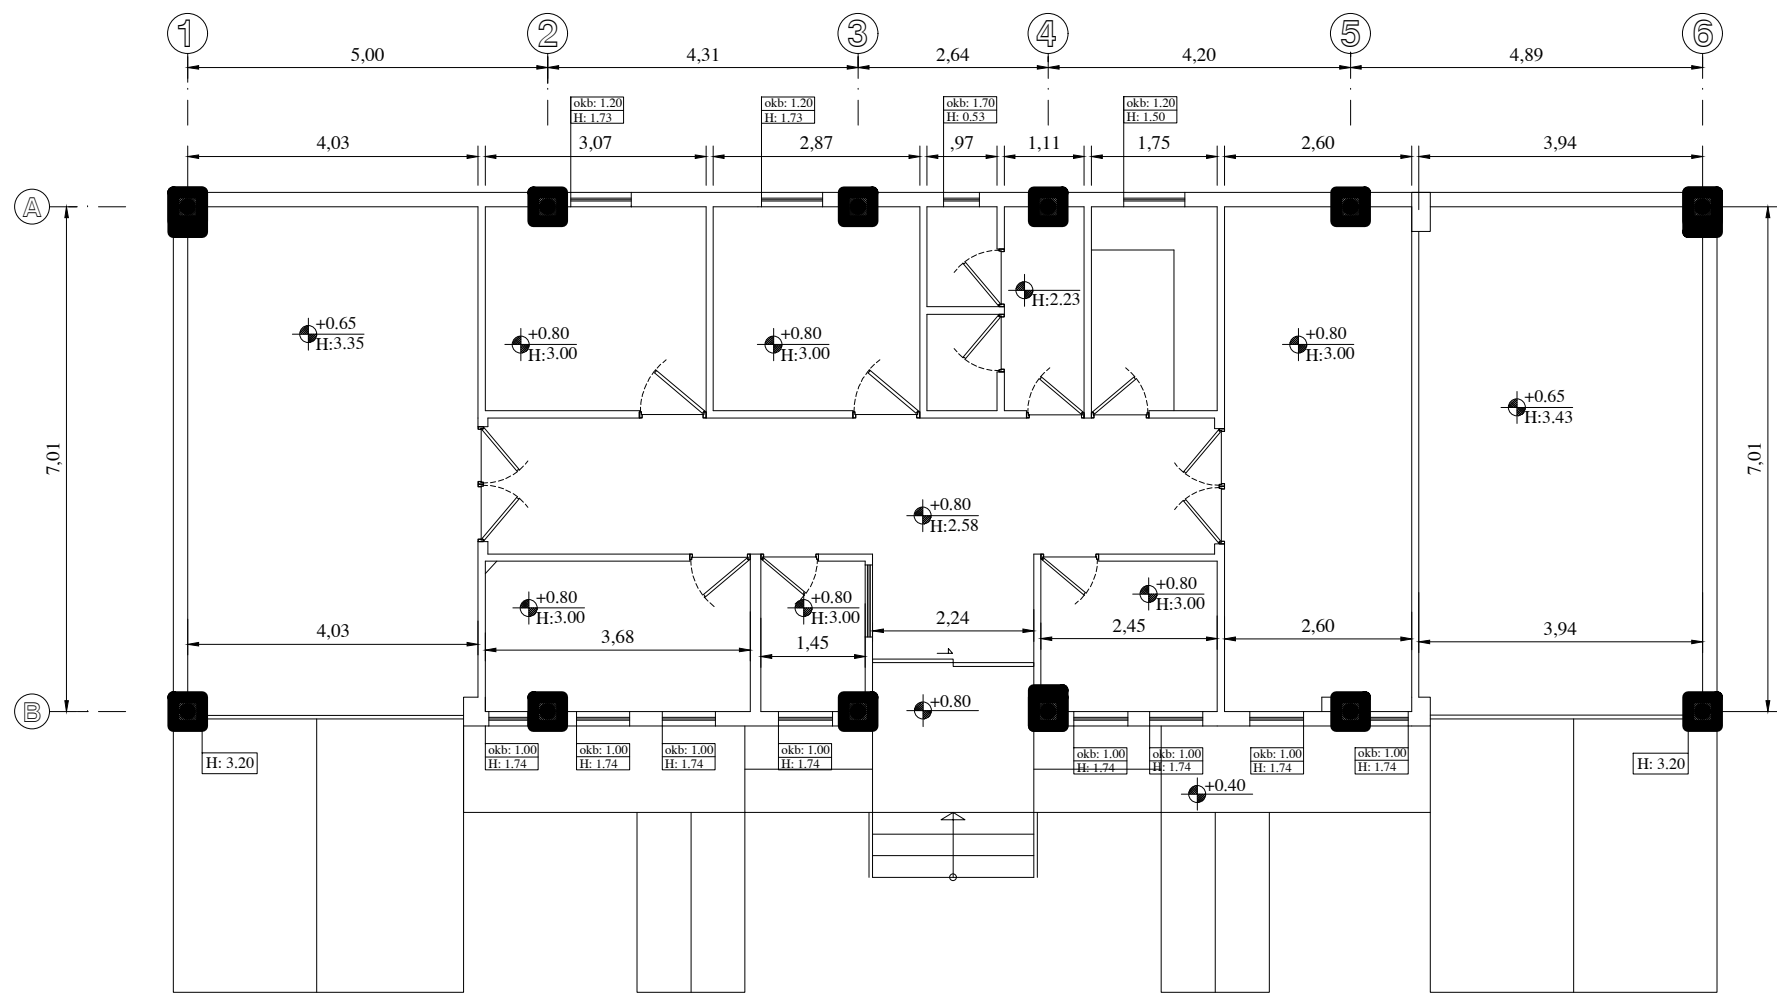

## Refrence Drawing


## Notes

## Key Plan

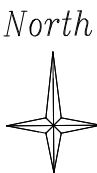

Rev.	Date	Revisions description	Drawn by	Designed by	Checked by	Approved1	Approved2
		کدومۀ کارخانه فولاد مشیز بردسیر					
		Ordered by: Bardsir Mashiz Steel CO					
		مهندسین مشاور ماهران صنعت					
		CONTRACTOR: Maheeran Sanat Consulting Engineers					
		عنوان پروژه: واحد بهداری					
		Plant Unit: General					
		Designed by	M.S.C				
		Checked by	M.S.C				
		Drawn by	M.S.C				
		Approved1	M.S.C				
		Approved2					
		CAD File No.					

دیوار چینی  
تخریب دیوار

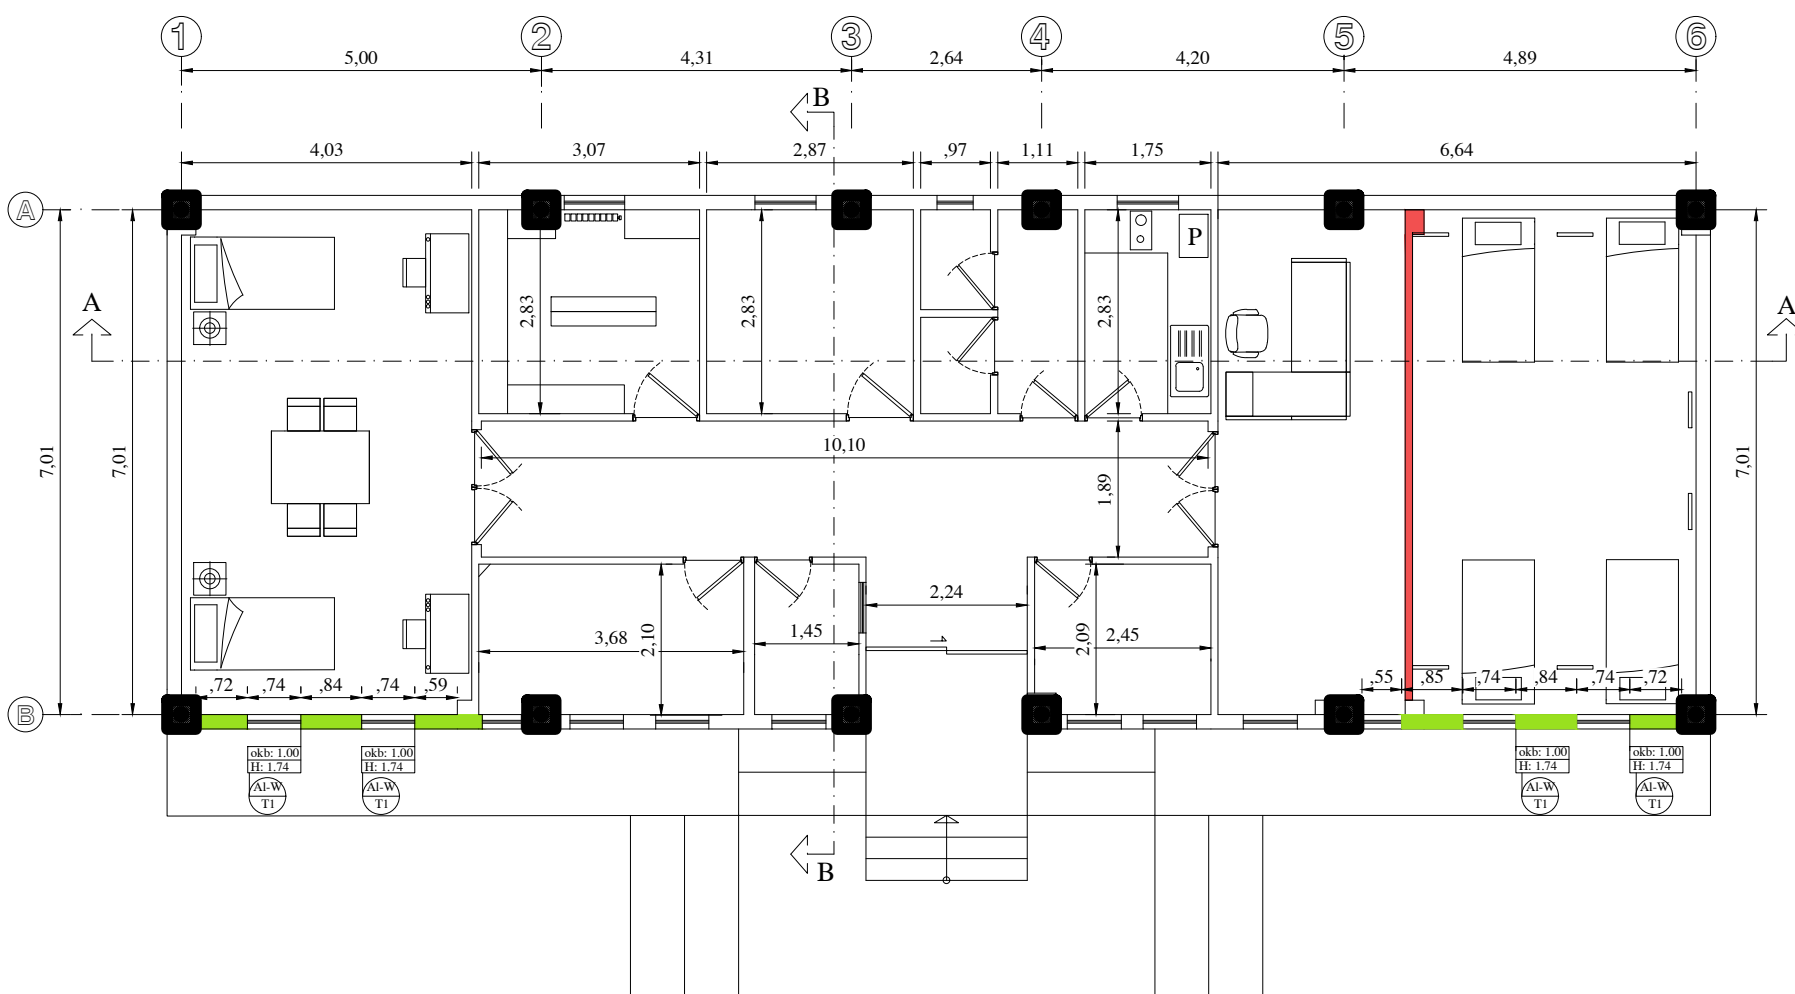

پنجره های (تیپ ۱) برای بازسازی لحاظ شوند.


## Refrence Drawing

## Notes

## Key Plan




Rev.	Date	Revisions description	Drawn by	Designed by	Checked by	Approved1	Approved2
		کدومیه کارخانه فولاد مشیز بردسیر					
		Ordered by: Bardsir Mashiz Steel CO					
		مهندسین مشاور ماهران صنعت					
		CONTRACTOR: Maheeran Sanat Consulting Engineers					
		عنوان پروژه: واحد بهداشتی					
		Plant Unit: General					
		Designed by M.S.C					
		Checked by M.S.C					
		Drawn by M.S.C					
		Approved1 M.S.C					
		Approved2					
		CAD File No.					

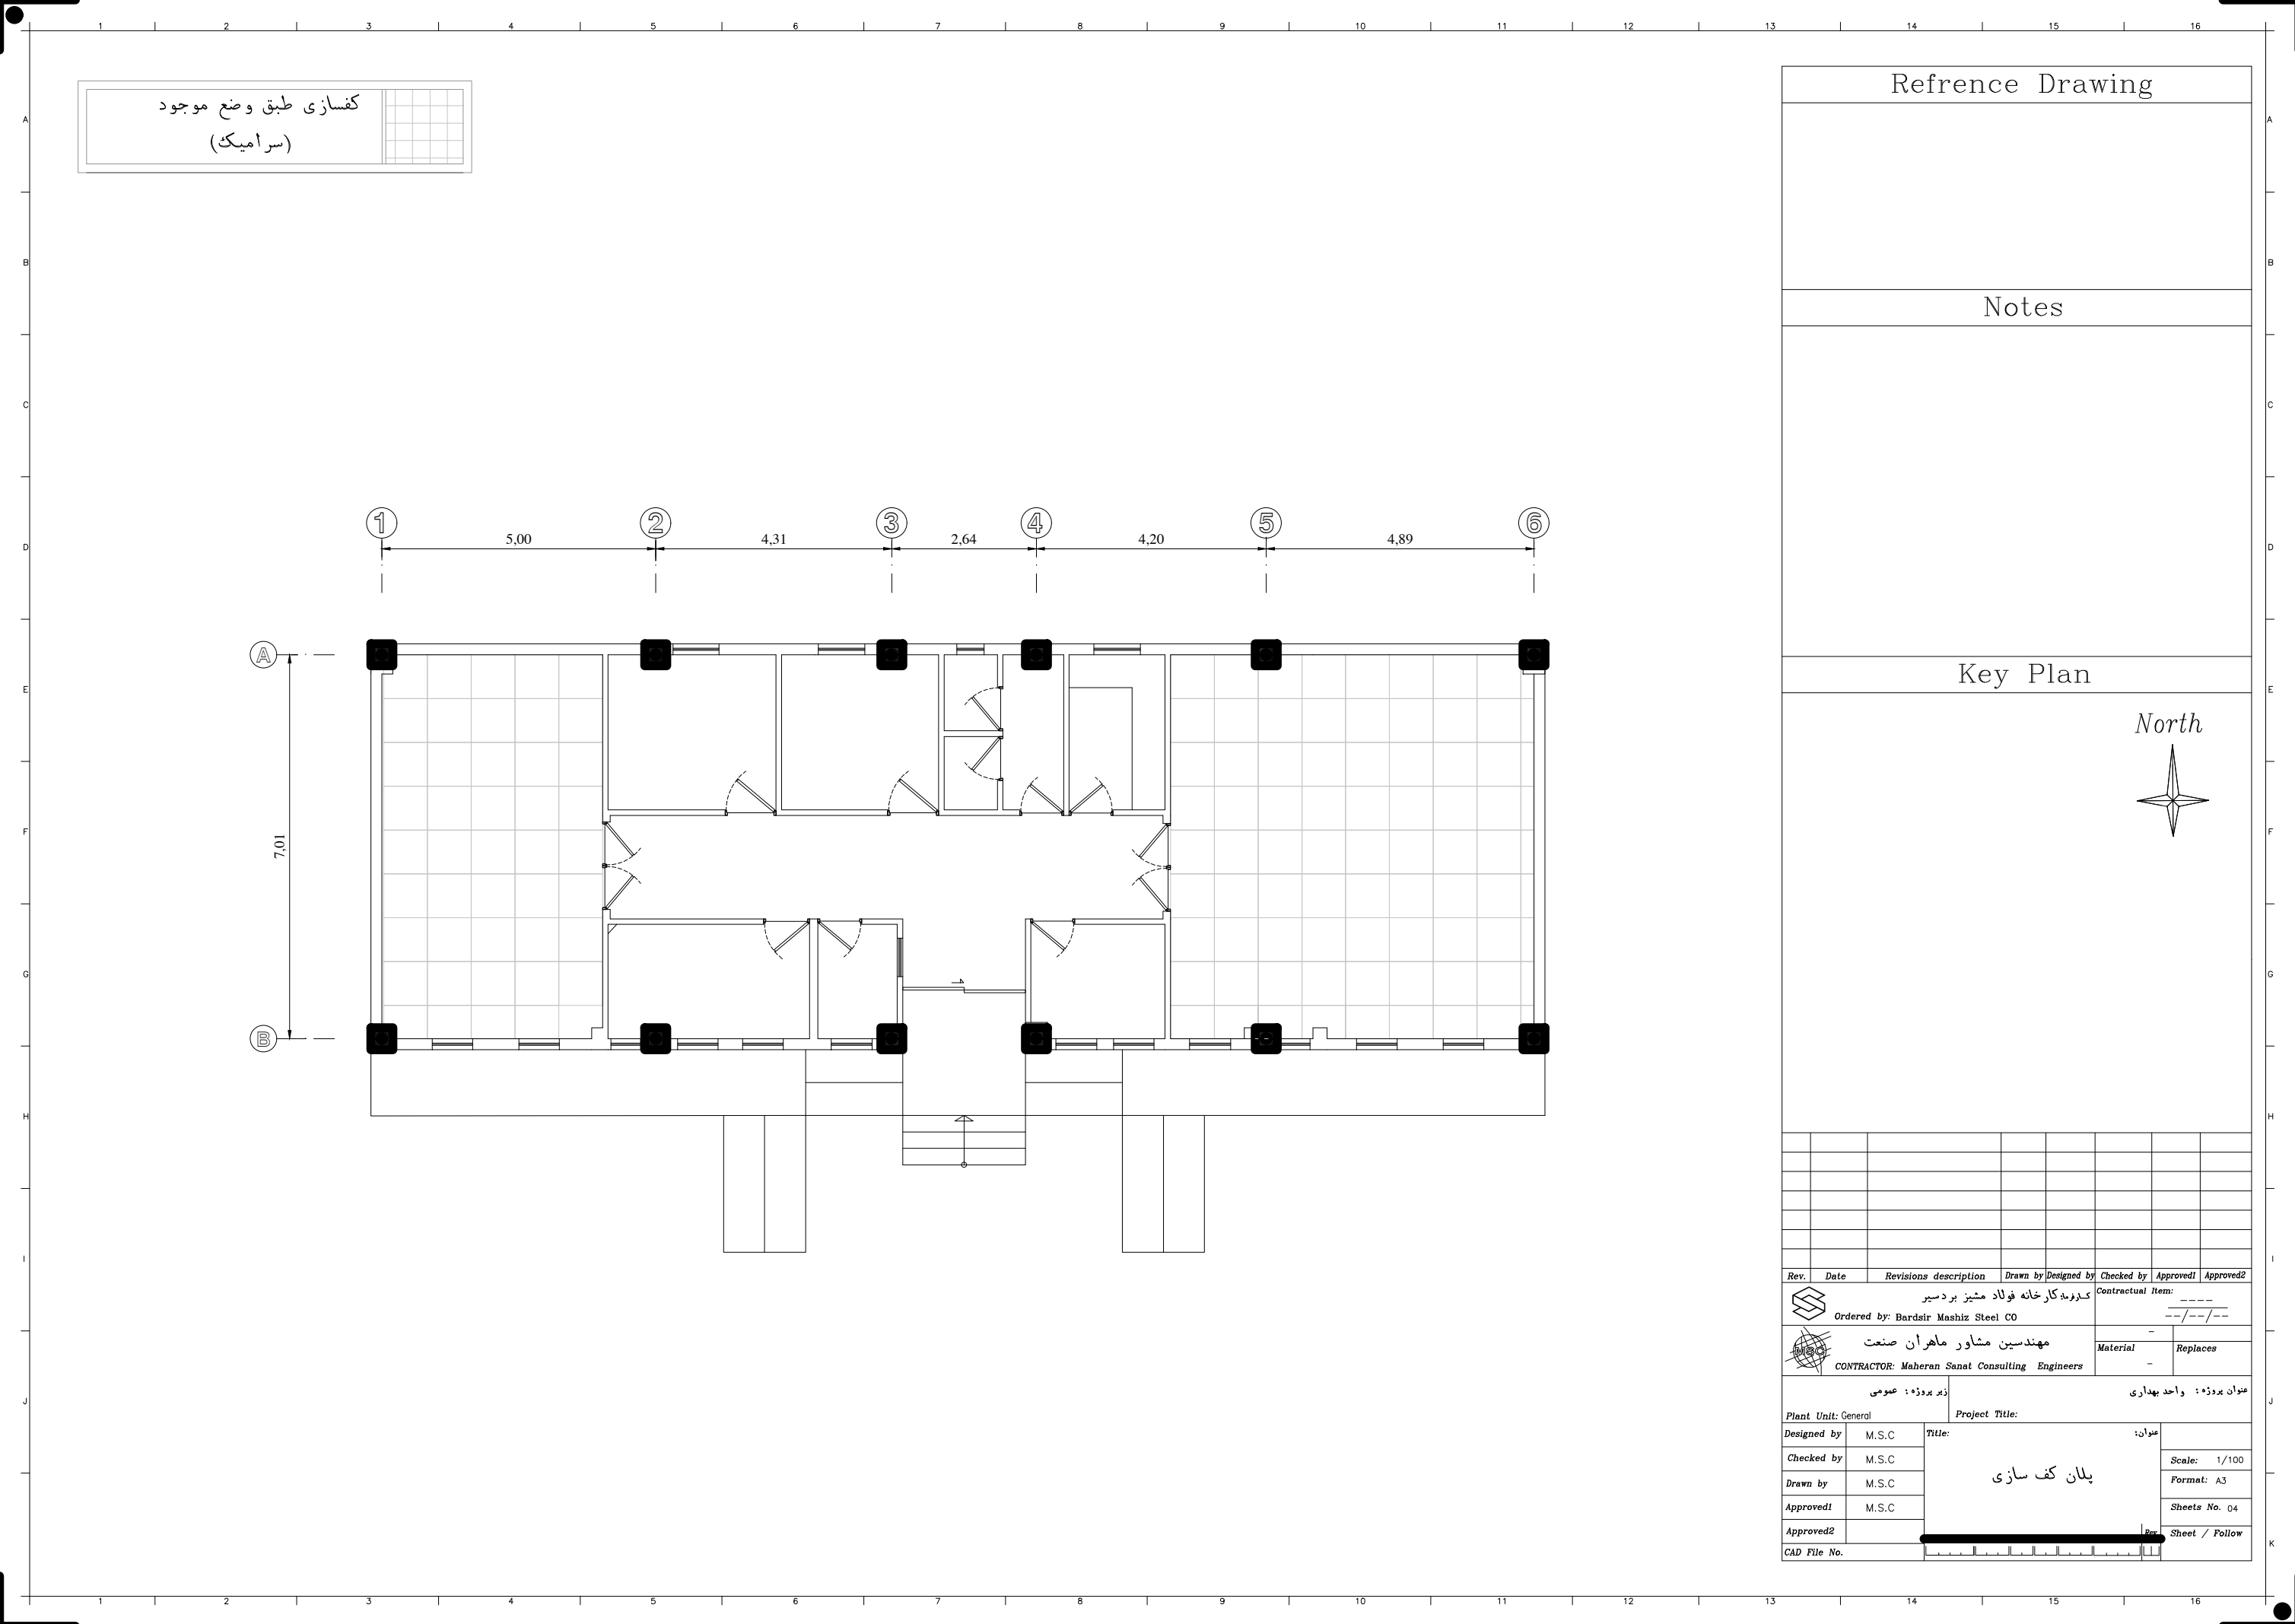


Refrence Drawing

Notes

Key Plan

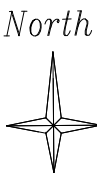

Rev.	Date	Revisions description	Drawn by	Designed by	Checked by	Approved1	Approved2
		کدومۀ کارخانه فولاد مشیز بردسیر					
		Ordered by: Bardsir Mashiz Steel CO					
		مهندسین مشاور ماهران صنعت					
		CONTRACTOR: Maheran Sanat Consulting Engineers					
		عنوان پروژه: واحد بهداشتی					
		Plant Unit: General					
		Designed by M.S.C					
		Checked by M.S.C					
		Drawn by M.S.C					
		Approved1 M.S.C					
		Approved2					
		CAD File No.					

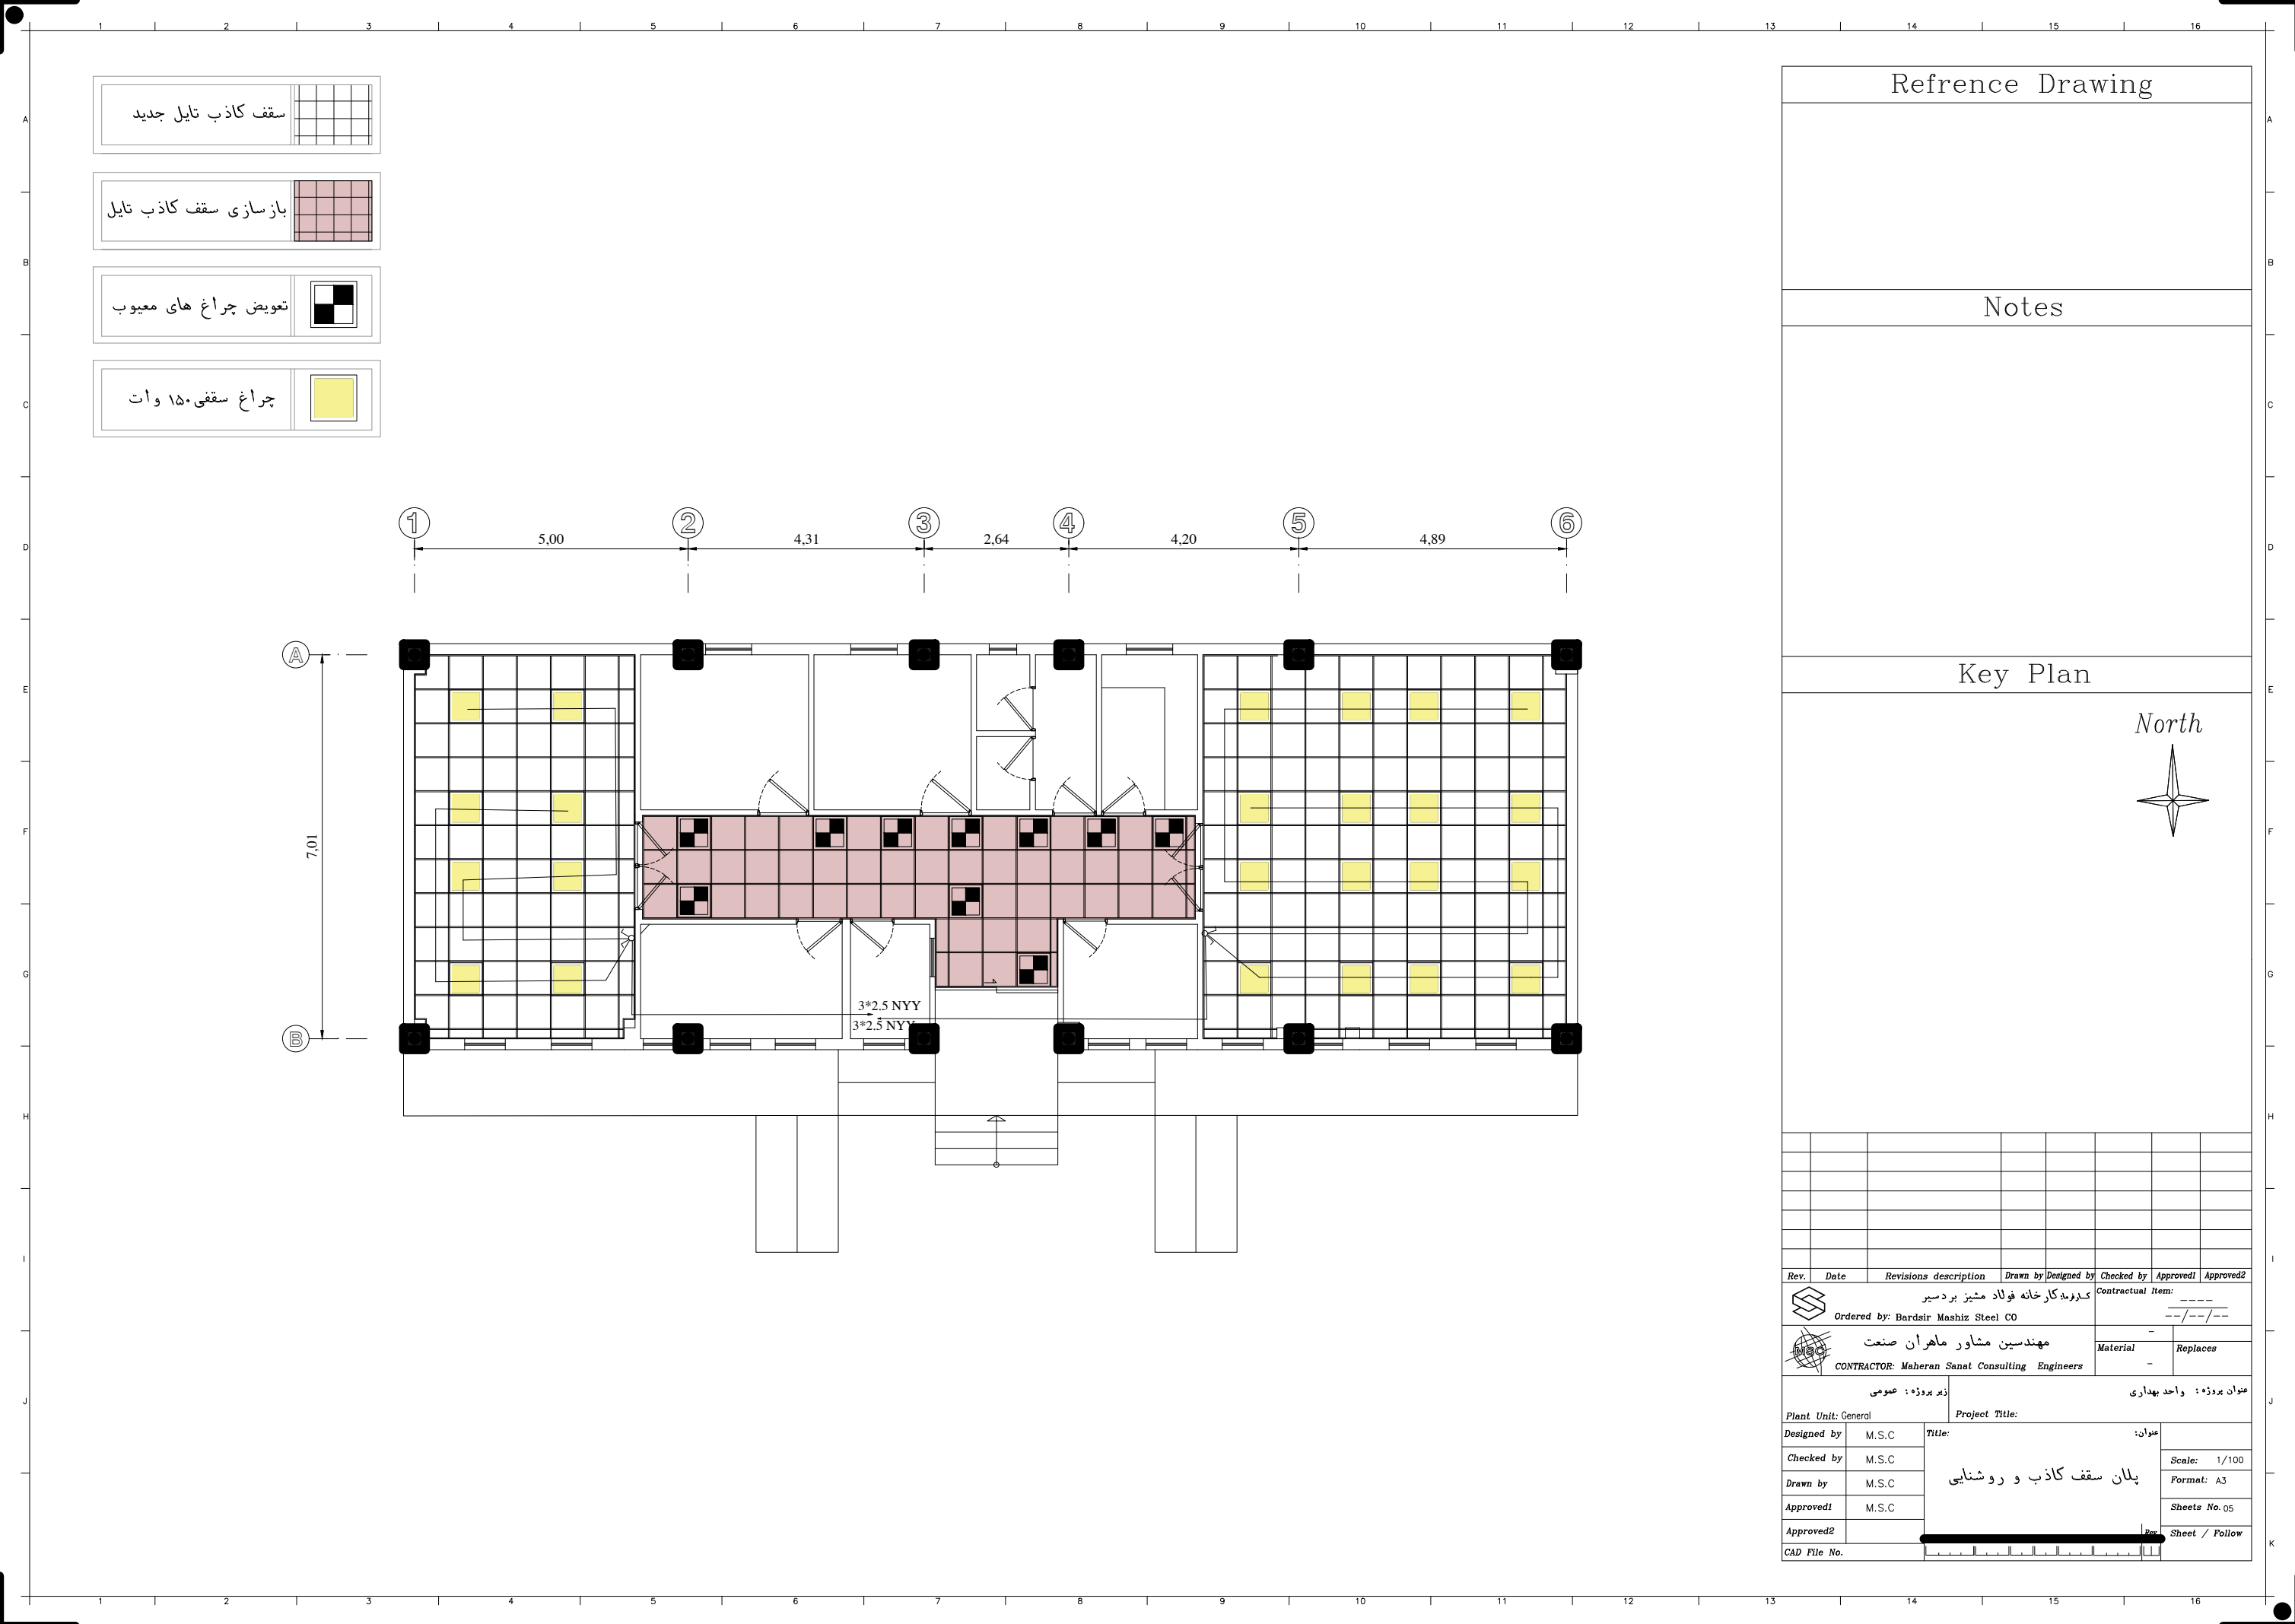


سقف کاذب تایل جدید

بازسازی سقف کاذب تایل

تعویض چراغ های معیوب

چراغ سقفی ۱۵۰ وات

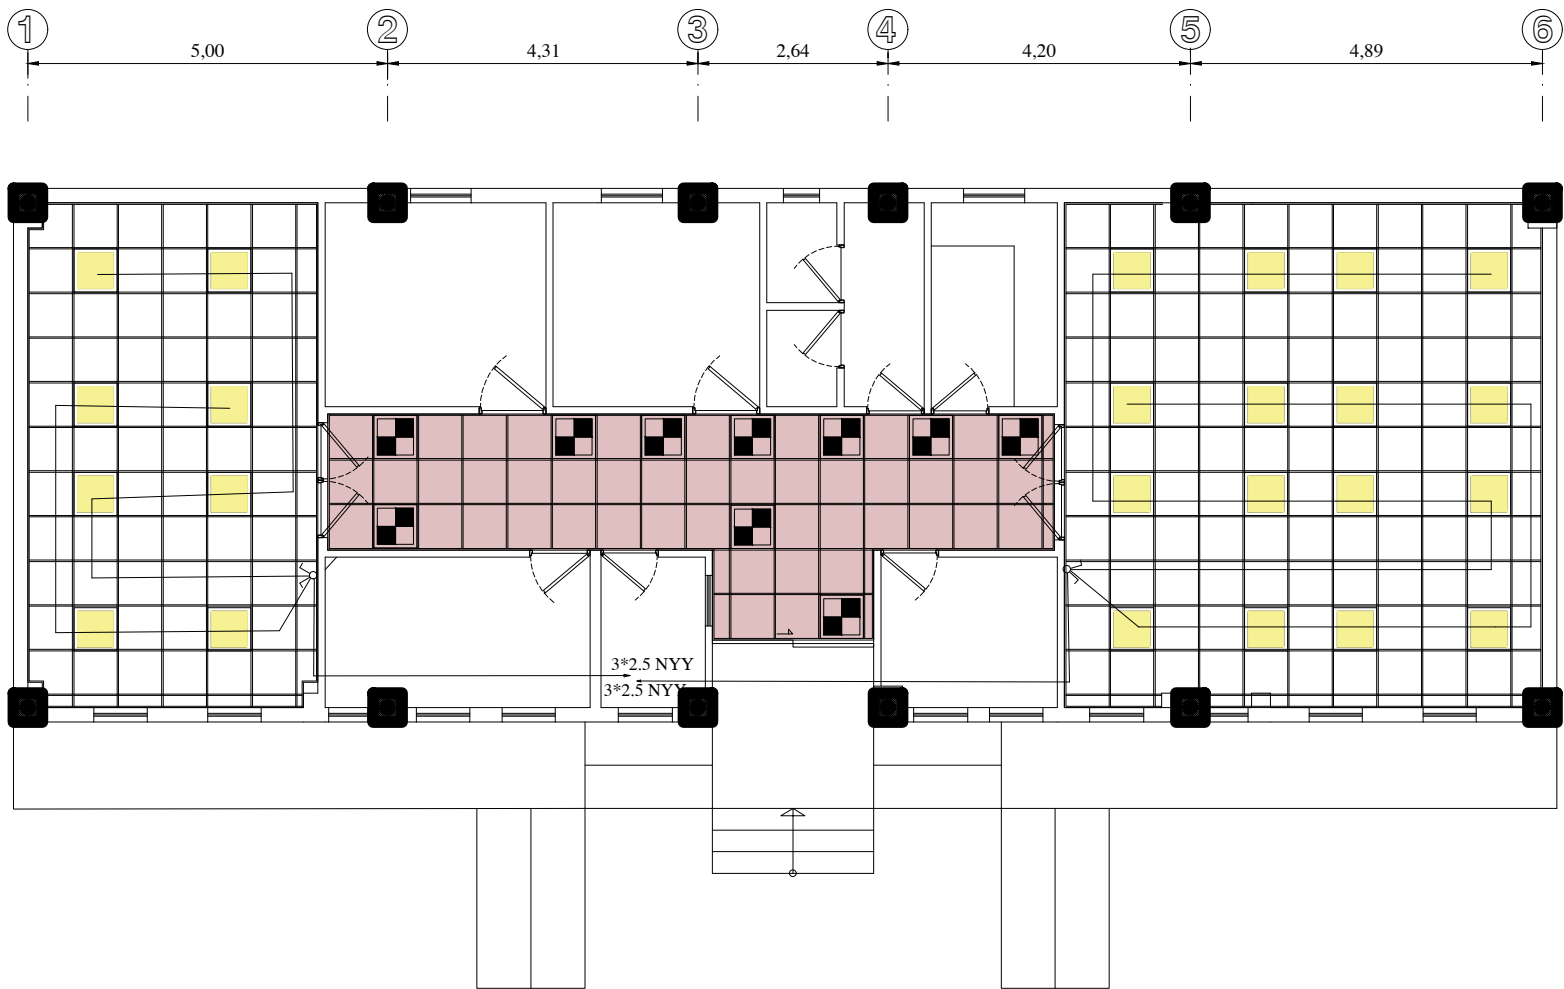


Refrence Drawing

Notes

Key Plan

North


Rev.	Date	Revisions description	Drawn by	Designed by	Checked by	Approved1	Approved2
		کد پروژه: کارخانه فولاد مشیز بردسیر			Contractual Item: ----		
		Ordered by: Bardsir Mashiz Steel CO			--/--/---		
		مهندسین مشاور ماهران صنعت			Material: - Replaces: -		
		CONTRACTOR: Maheran Sanat Consulting Engineers			-		
عنوان پروژه: واحد بهداری				ذکر پروژه: عمومی			
Plant Unit: General				Project Title:			
Designed by		M.S.C	Title:		عنوان:		
Checked by		M.S.C	پلان سقف کاذب و روشنایی		Scale: 1/100		
Drawn by		M.S.C			Format: A3		
Approved1		M.S.C			Sheets No.05		
Approved2			By:		Sheet / Follow		
CAD File No.							

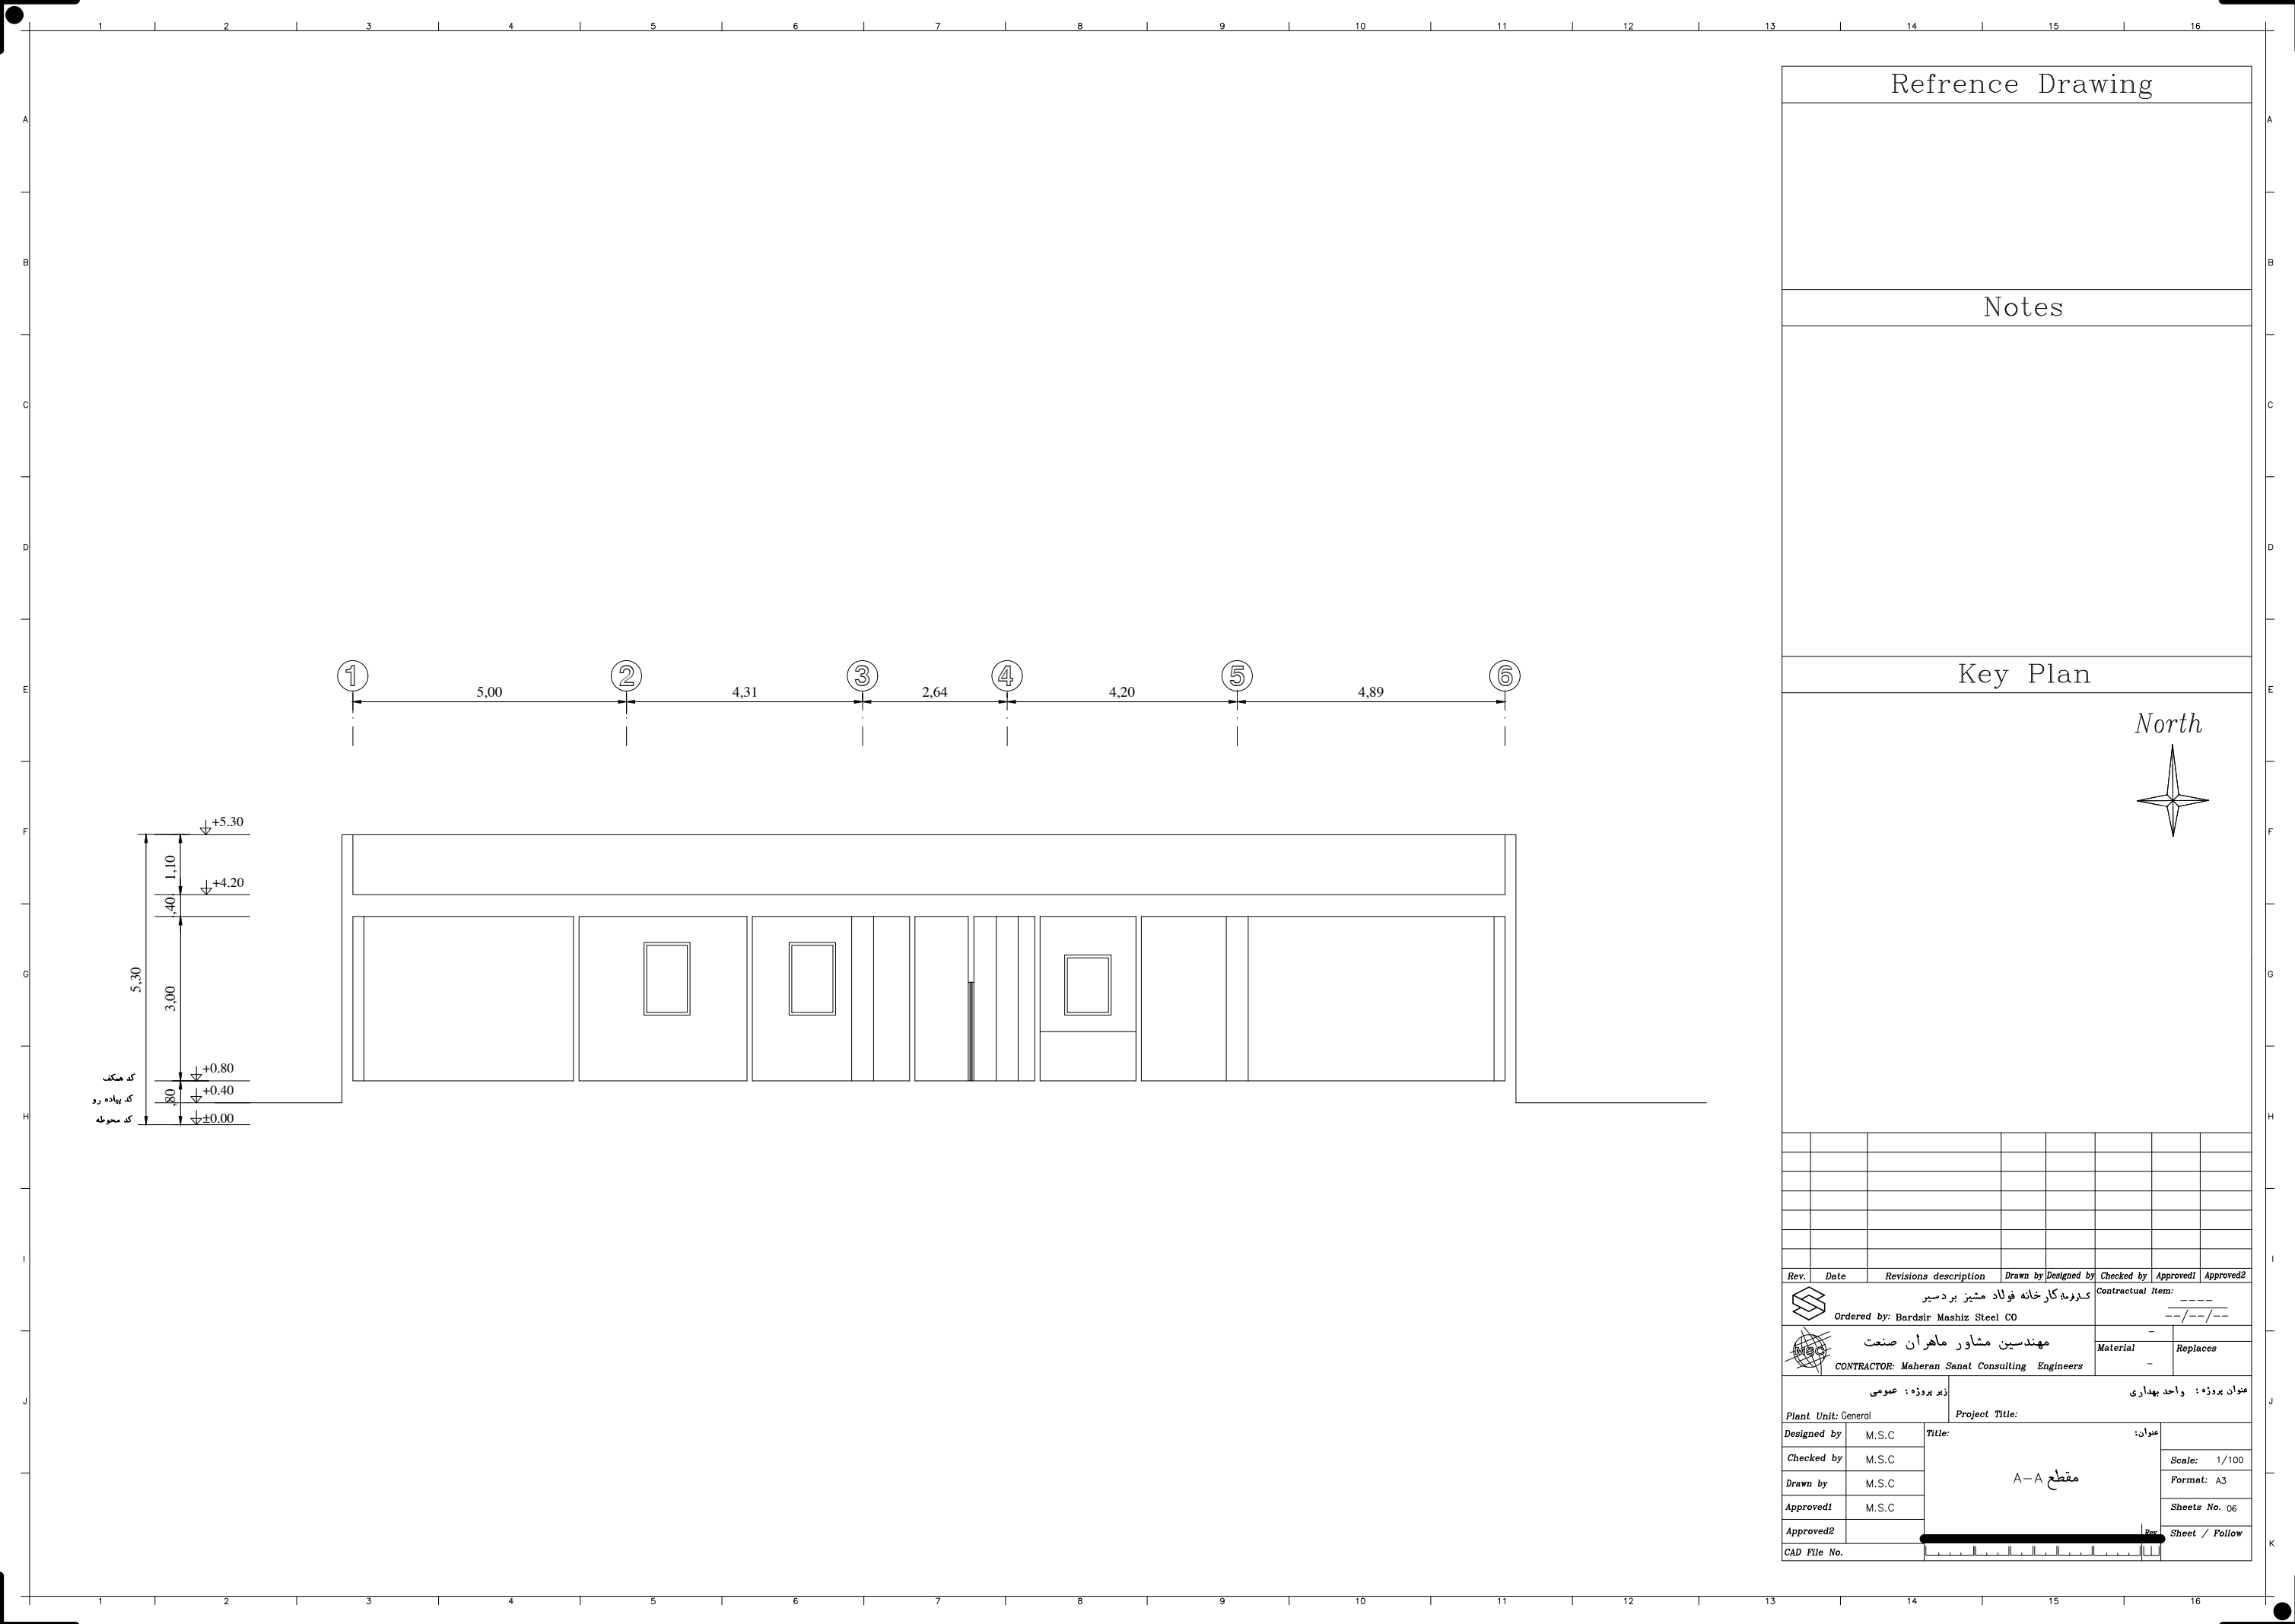


Refrence Drawing

Notes

Key Plan

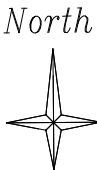



Rev.	Date	Revisions description	Drawn by	Designed by	Checked by	Approved1	Approved2
کد پروژه: کارخانه فولاد مشیز بردسیر Ordered by: Bardsir Mashiz Steel CO					Contractual Item: ----- --/--/--		
مهندسین مشاور ماهران صنعت CONTRACTOR: Maheran Sanat Consulting Engineers					Material	Replaces	
عنوان پروژه: واحد بهداری					عنوان: -----		
Plant Unit: General					Project Title: -----		
Designed by	M.S.C	مقطع A-A			عنوان: -----		
Checked by	M.S.C				Scale: 1/100		
Drawn by	M.S.C				Format: A3		
Approved1	M.S.C				Sheets No. 06		
Approved2					Sheet / Follow		
CAD File No.					-----		

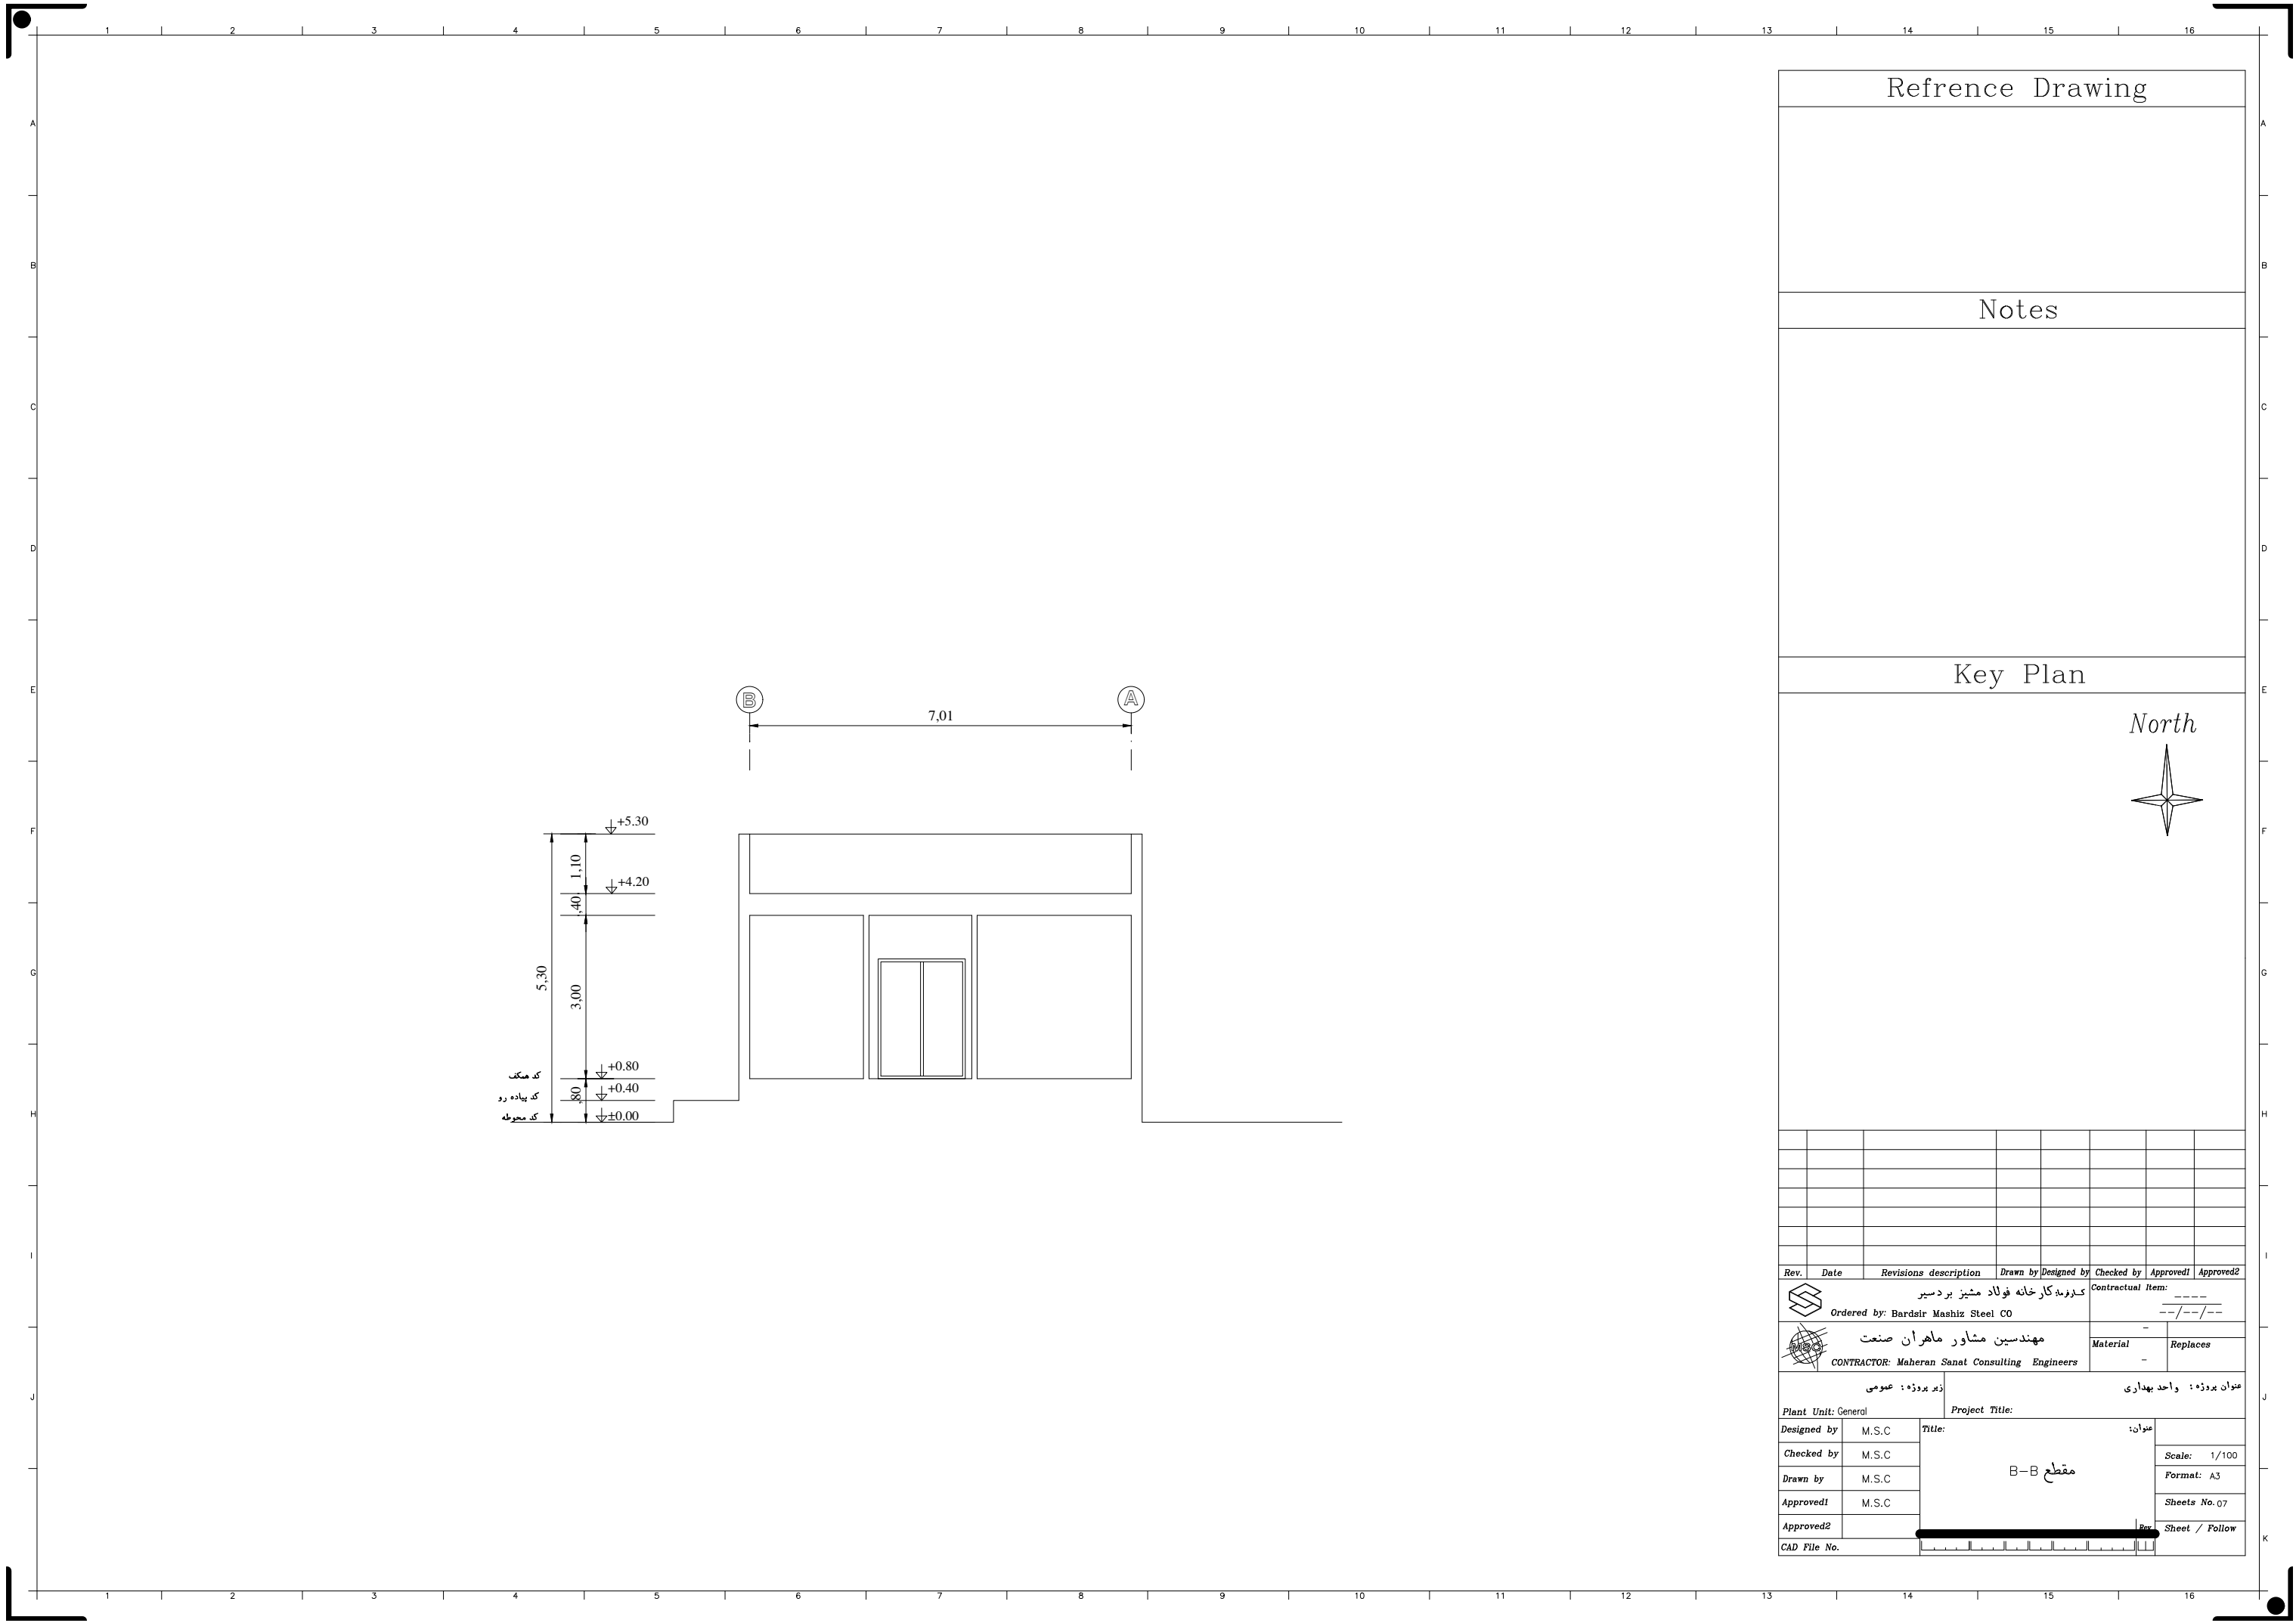

Refrence Drawing

Notes

Key Plan



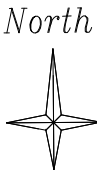



Rev.	Date	Revisions description	Drawn by	Designed by	Checked by	Approved1	Approved2
		کد پروژه: کارخانه فولاد مشیز بردسیر					
		Ordered by: Bardsir Mashiz Steel CO					
		مهندسین مشاور ماهران صنعت					
		CONTRACTOR: Maheran Sanat Consulting Engineers					
		عنوان پروژه: واحد بهداری					
		Plant Unit: General					
		Project Title:					
		Designed by M.S.C					
		Checked by M.S.C					
		Drawn by M.S.C					
		Approved1 M.S.C					
		Approved2					
		CAD File No.					



سنگ گرانیت مشکی


سنگ تراورتن سفید

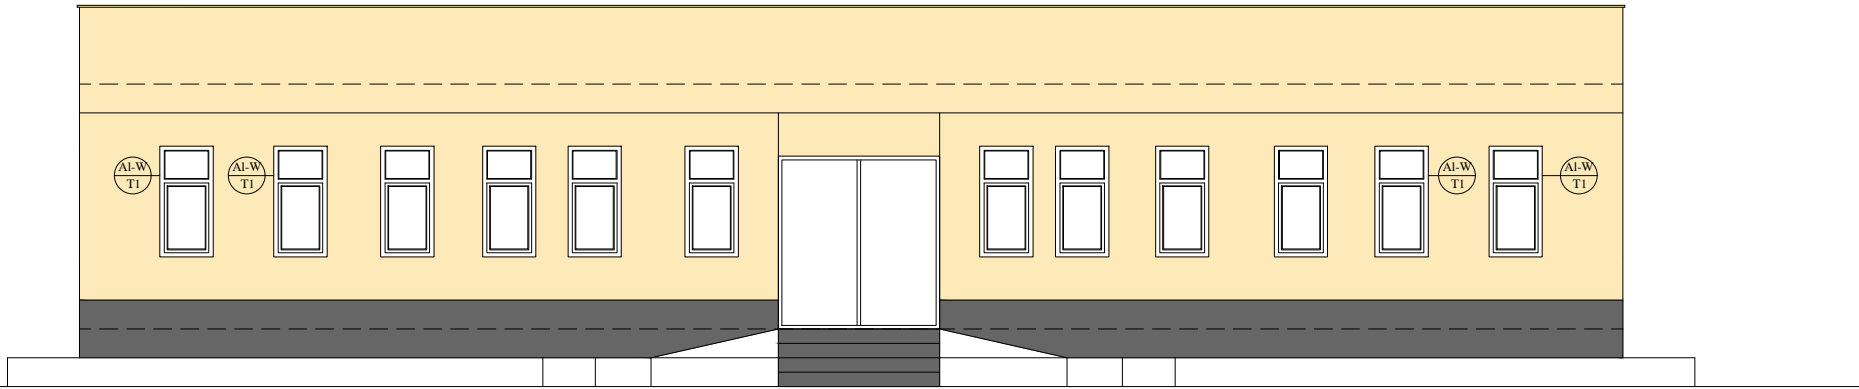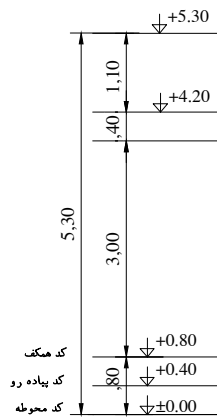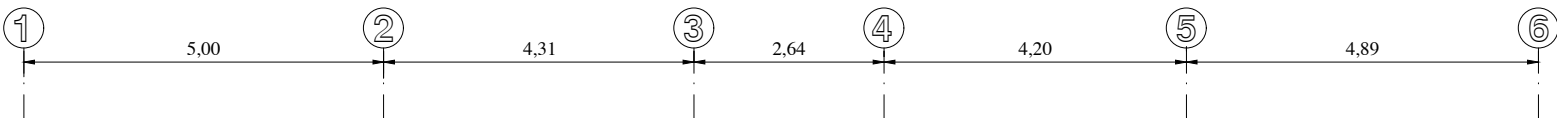


Refrence Drawing

Notes

Key Plan

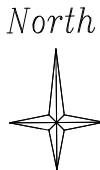



Rev.	Date	Revisions description	Drawn by	Designed by	Checked by	Approved1	Approved2
		کد پروژه کارخانه فولاد مشیز بردسیر Ordered by: Bardsir Mashiz Steel CO					
		مهندسین مشاور ماهران صنعت CONTRACTOR: Maheran Sanat Consulting Engineers					
عنوان پروژه: واحد بهداری			عنوان: نما جنوبی				
Plant Unit: General			Scale: 1/100				
Designed by M.S.C			Format: A3				
Checked by M.S.C			Sheets No. 08				
Drawn by M.S.C			Sheet / Follow				
Approved1 M.S.C							
Approved2							
CAD File No.							

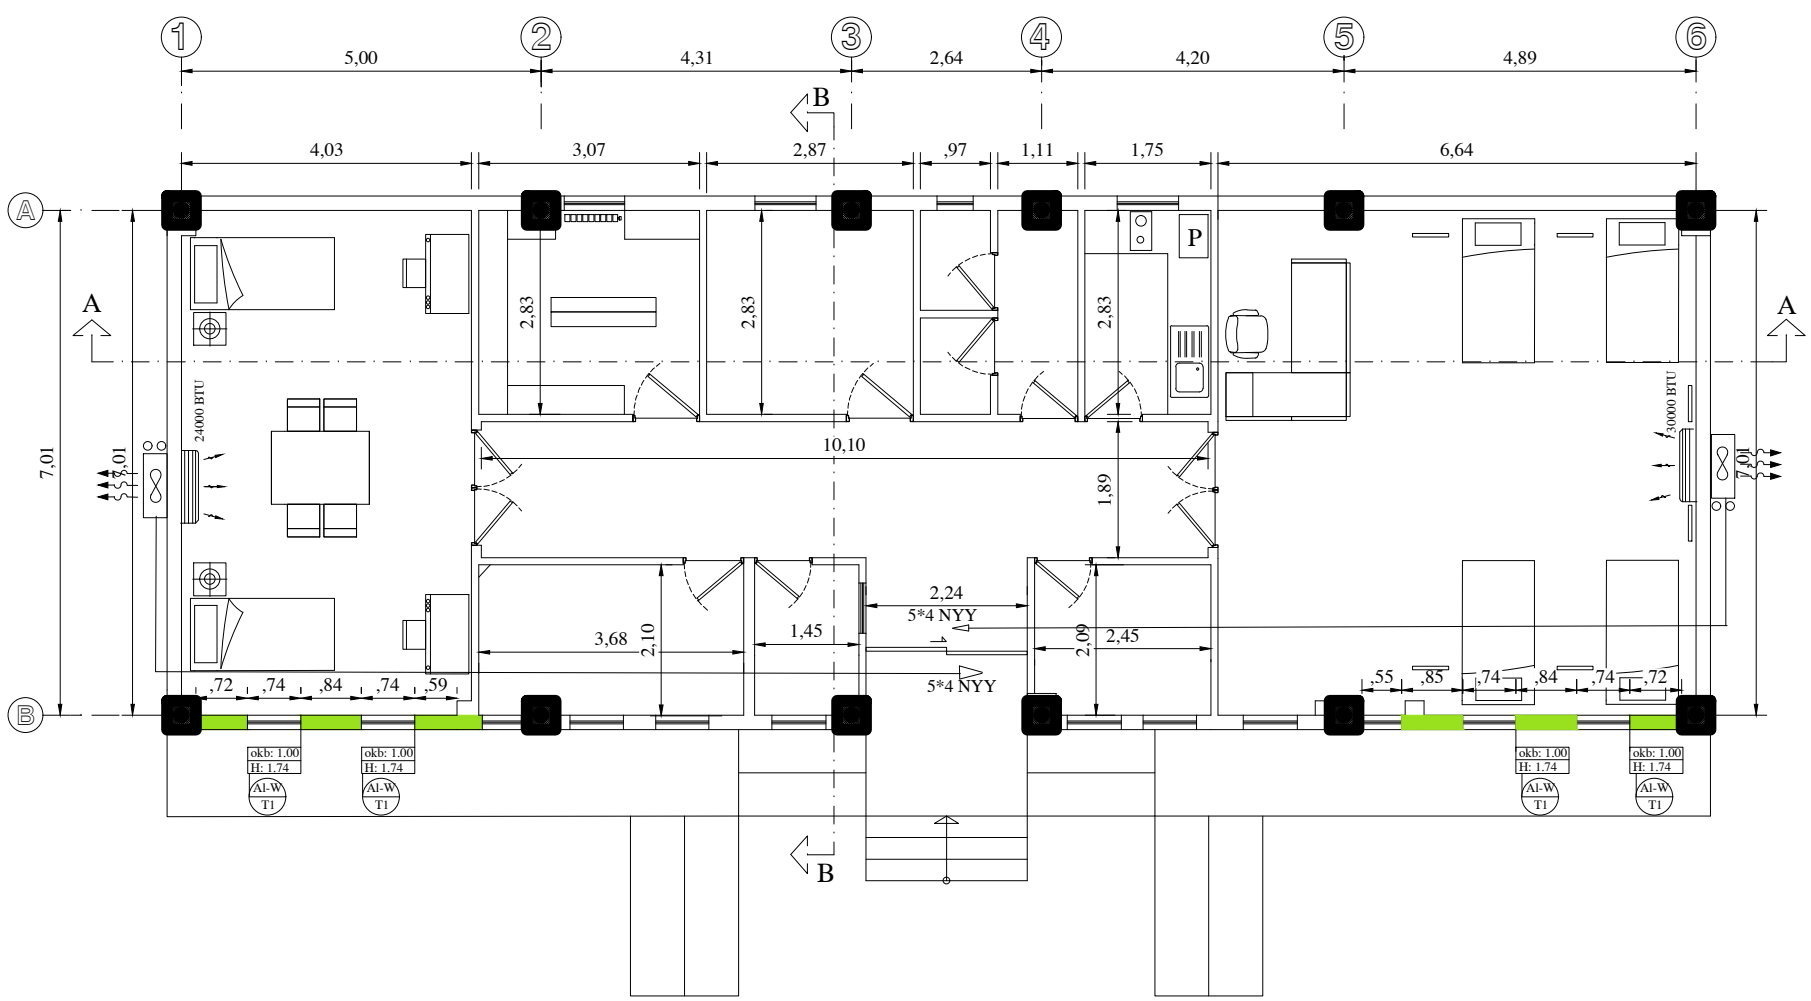

Refrence Drawing

Notes

Key Plan

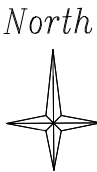

Rev.	Date	Revisions description	Drawn by	Designed by	Checked by	Approved1	Approved2
		کدوم کارخانه فولاد مشیز بردسیر					
		Ordered by: Bardsir Mashiz Steel CO					
		مهندسین مشاور ماهران صنعت					
		CONTRACTOR: Maheeran Sanat Consulting Engineers					
		عنوان پروژه: واحد بهداشتی					
		Plant Unit: General					
		Designed by	M.S.C				
		Checked by	M.S.C				
		Drawn by	M.S.C				
		Approved1	M.S.C				
		Approved2					
		CAD File No.					