
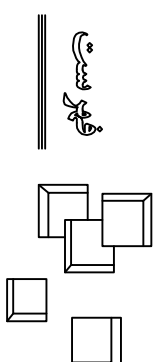


آبوم نقشه های معماری آشپانه آش نشانی و آمبولانس

کارخانه فولاد مسیز بردسیر

مهندسین مشاور ماهران صنعت

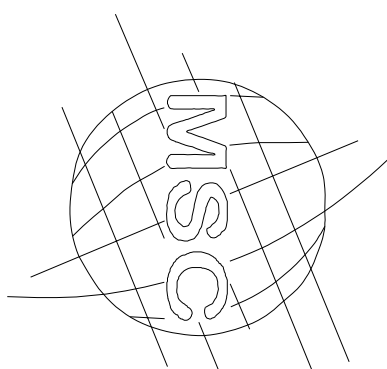

M-01	جدول نازک کاری
M-02	پلان موقعیت
M-03	پلان میلان
M-04	پلان شیب بندی کف
M-05	پلان کف سازی
M-06	پلان سقف کاذب
M-07	مقطع A-A
M-08	مقطع B-B
M-09	نما جنوبی
M-10	نما شمالی
M-11	نما شرقی
M-12	نما غربی
M-13	جدول برق

Reference Drawing

Notes

Key Plan

[illegible]

مخارج	جنس مصالح			ابعاد		رنگ	
	فضاها						
سقف	سقف کاذب قابل			۶۰×۶۰		سفید	
کف	سرامیک تراشیده ۲ سانتی متری			۳۰×۳۰		طوسی روشن	
	پنل مسلح عیار ۳۵۰ (زیرسازی)						
دیوار (داخلی)	سرامیک طرح سنگ			۶۰×۱۲۰		کرَم	
	سیمانی					سفید	
دیوار (خارجی)	سنگ گرانیت (مشابه نما درونی)			۴۰ طولی		هفتی	
	سنگ تراورتن (مشابه نما درونی)			۳۰ طولی		کرَم	


Reference Drawing

Notes



North

Key Plan

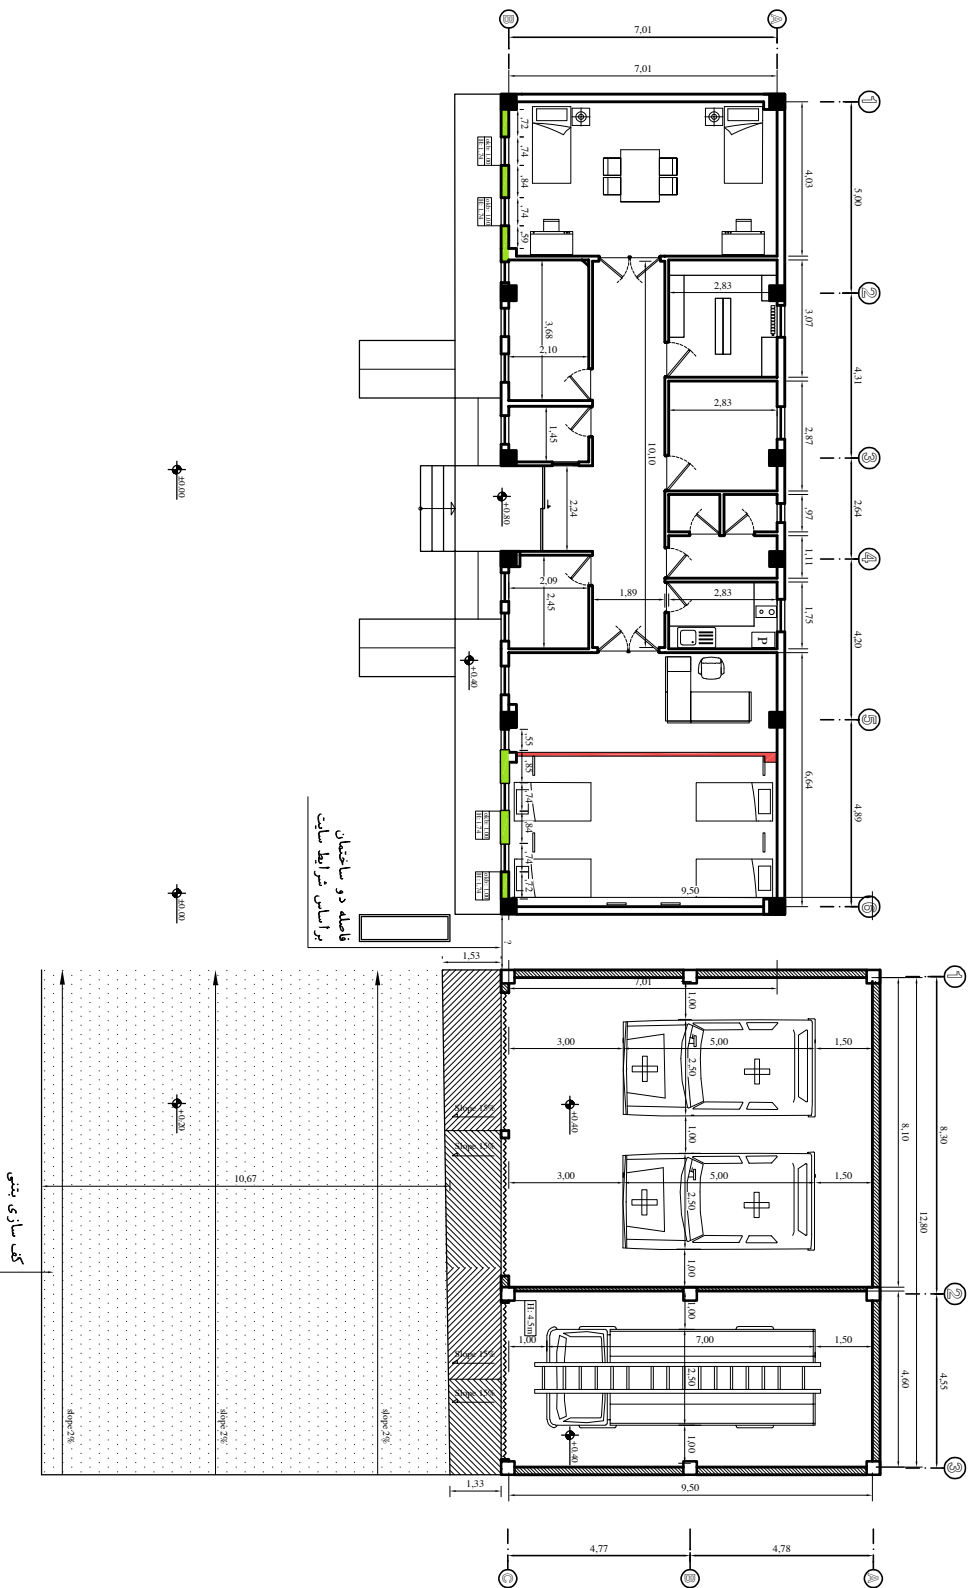[illegible]


Reference Drawing


Notes

Key Plan

North




Rev.	Date	Revisions description	Drawn by	Designed by	Checked by	Approved	Approved2
Contractual Item:							


---	--

نام واحد : General	نام پروژه :

Designed by	M.S.C	تصميم	
Checked by	M.S.C	بلال شيب بندقى	Sheet: 1/100
Drawn by	M.S.C		Format: A4
Approval	M.S.C		Sheet: No. 04
Approved			Sheet / Follow
UD File No.		Im.	

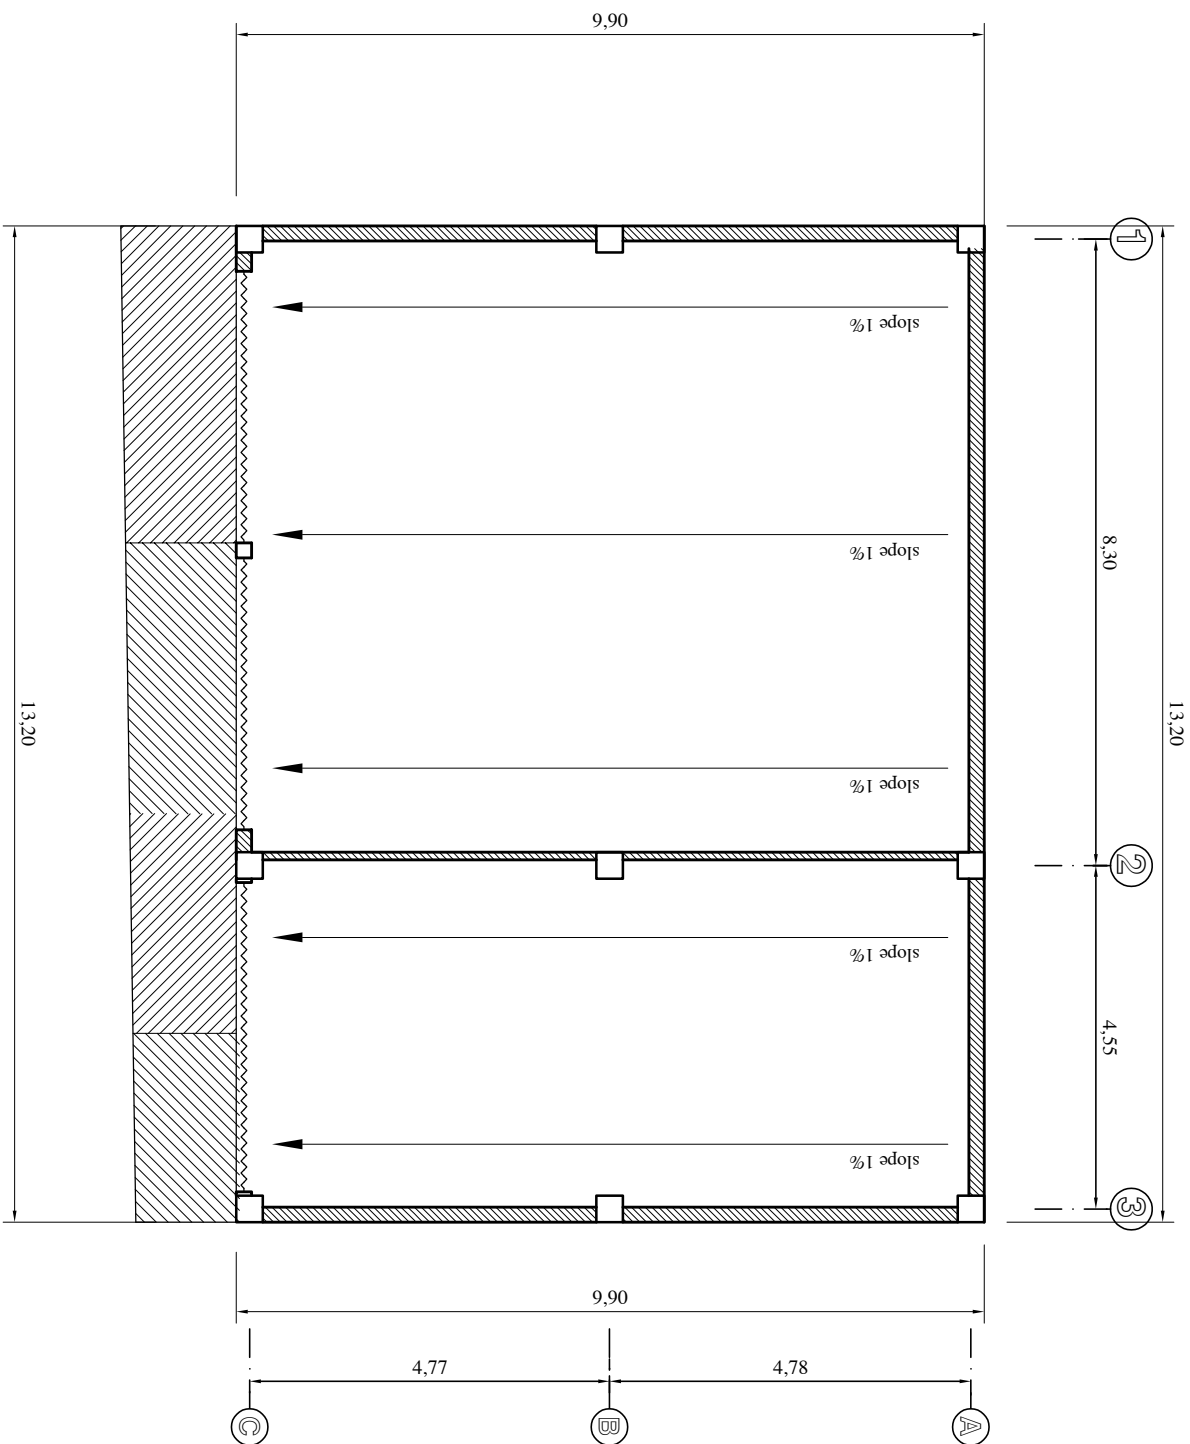

[illegible]

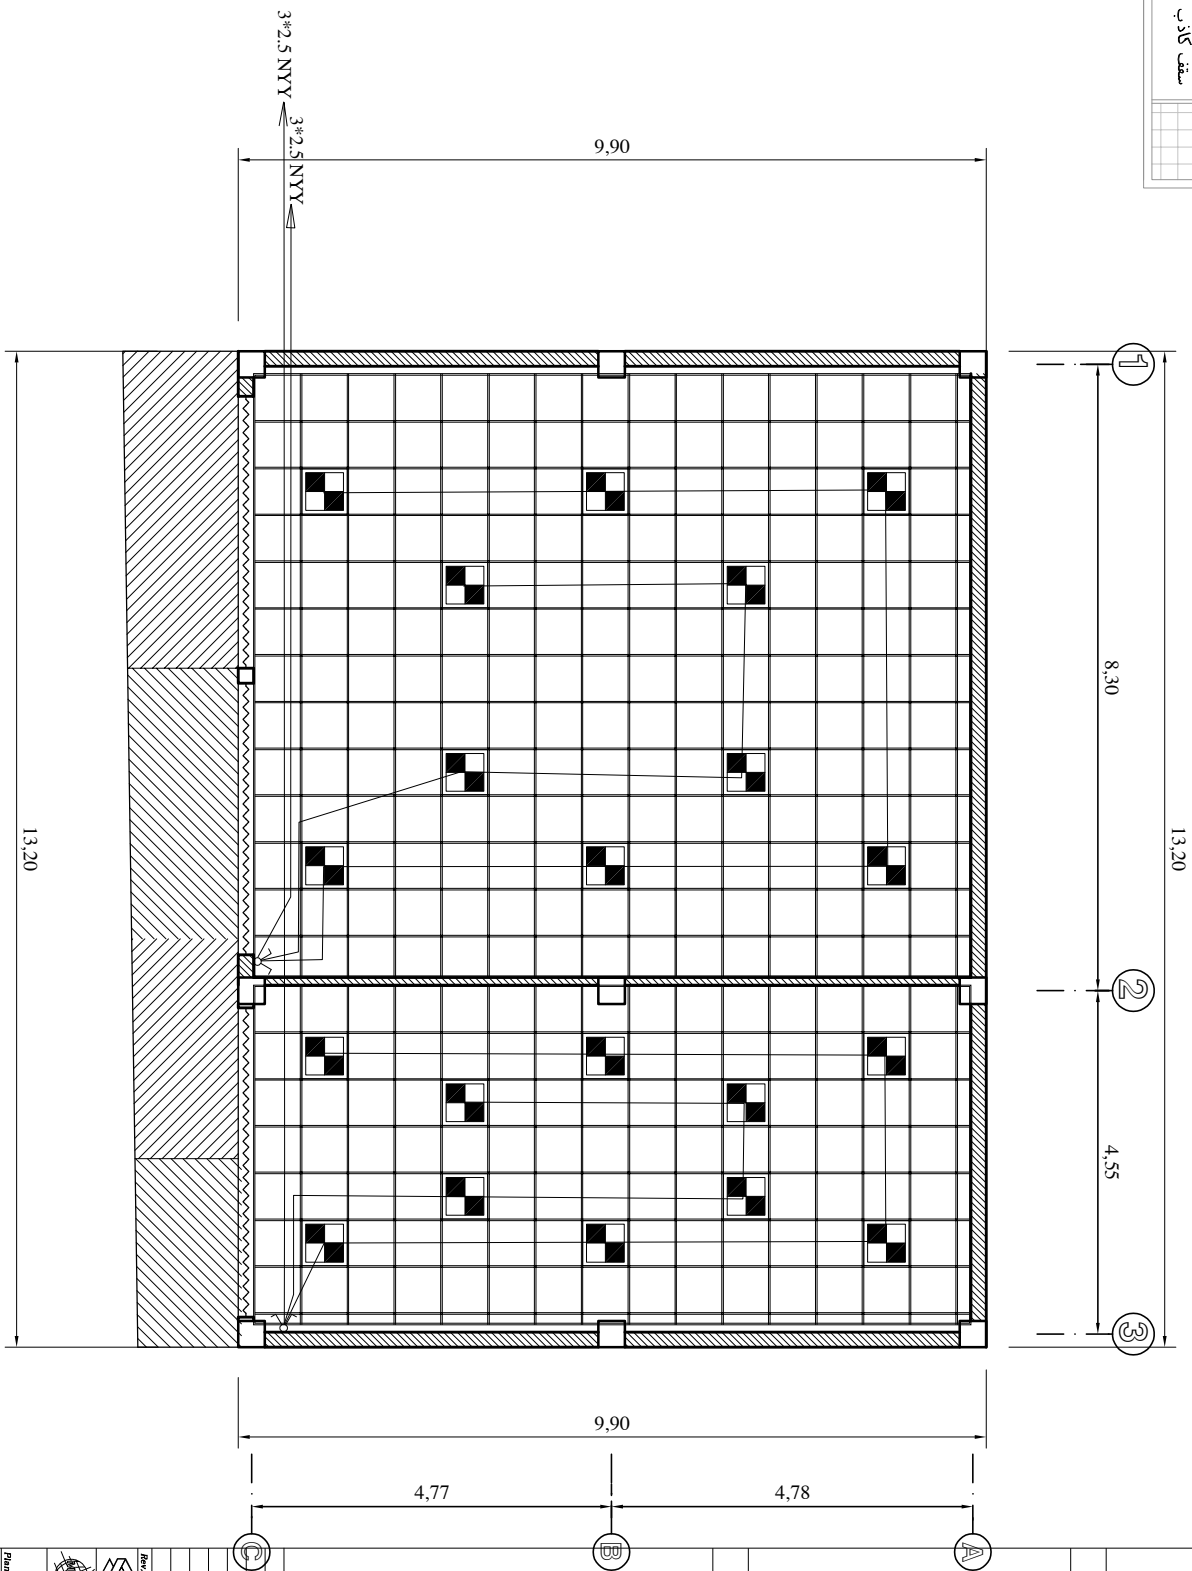

Reference Drawing

Notes

Key Plan


[illegible]

Reference Drawing

Notes

Key Plan

North

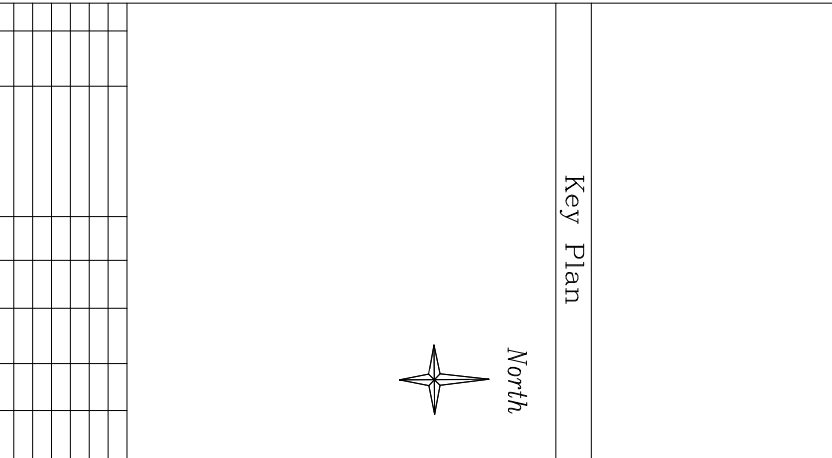


Plant Unit: General	Project Area:
Designed by M.S.C	Title:

Checked by	M.S.C
------------	-------

Approved	M.S.C
----------	-------

Approved:	
CAD File No.	

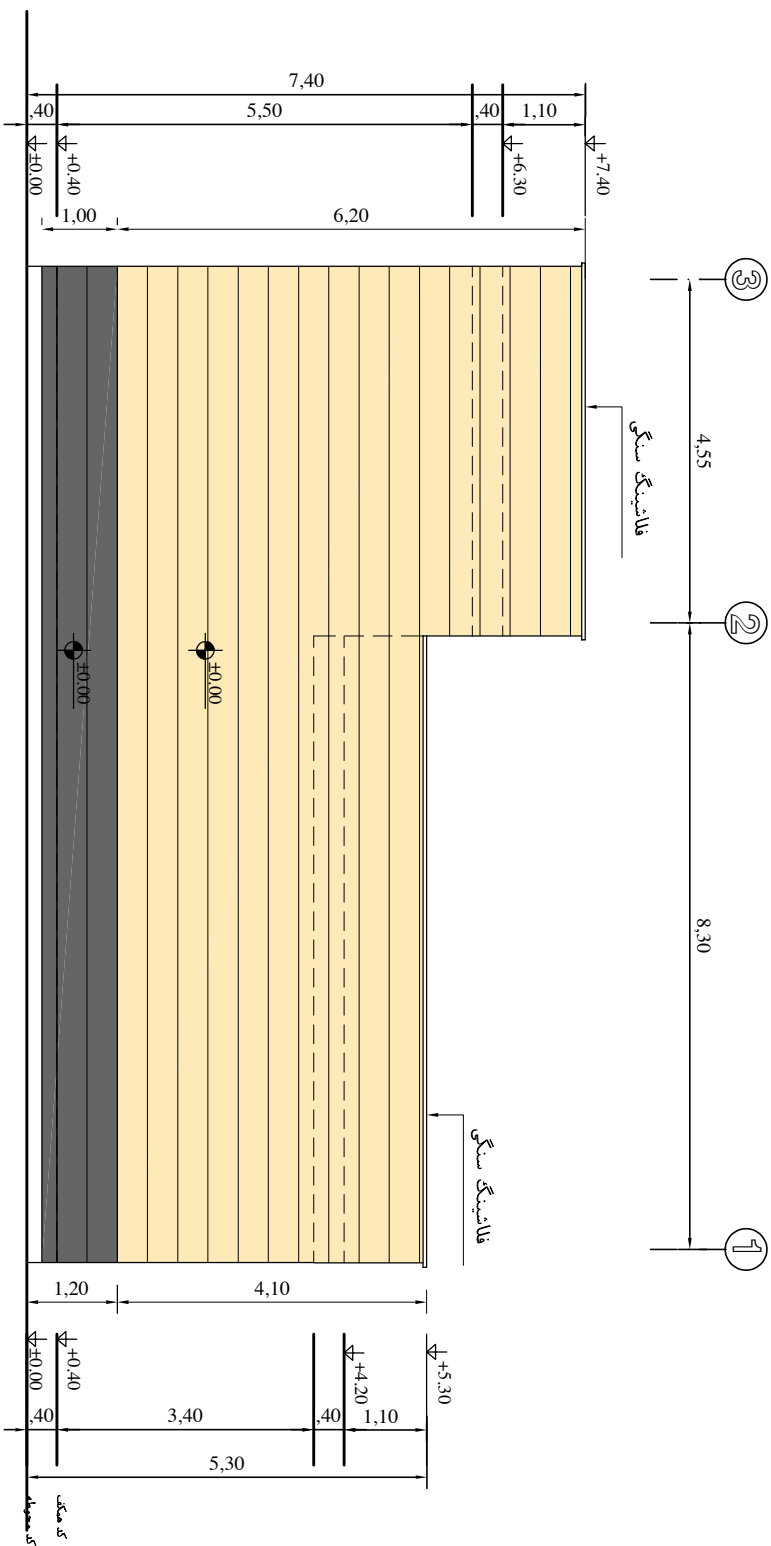

Reference Drawing


Notes

Key Plan

[illegible]

سنگ گرانیت مٹی

سنگ تراورتن سفید

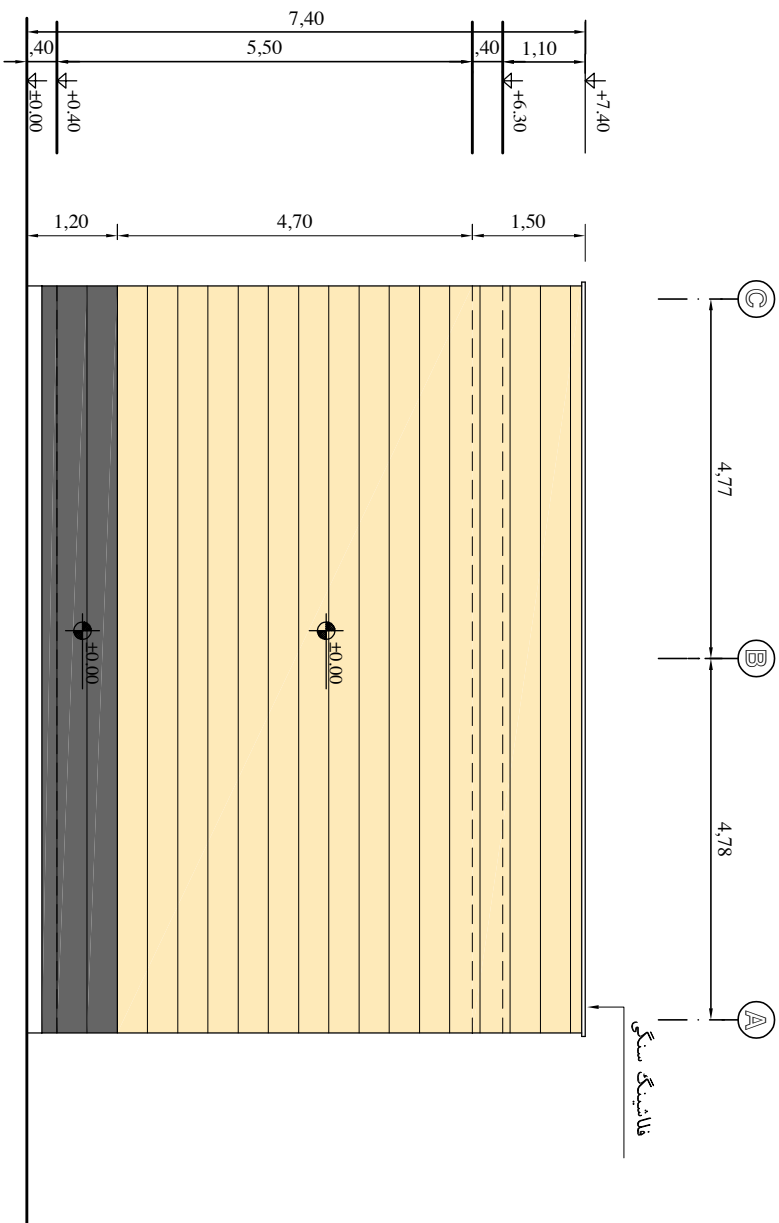

Reference Drawing


Notes

Key Plan

[illegible]

سنگ گرانیت مشکی

سنگ تراورتن سفید

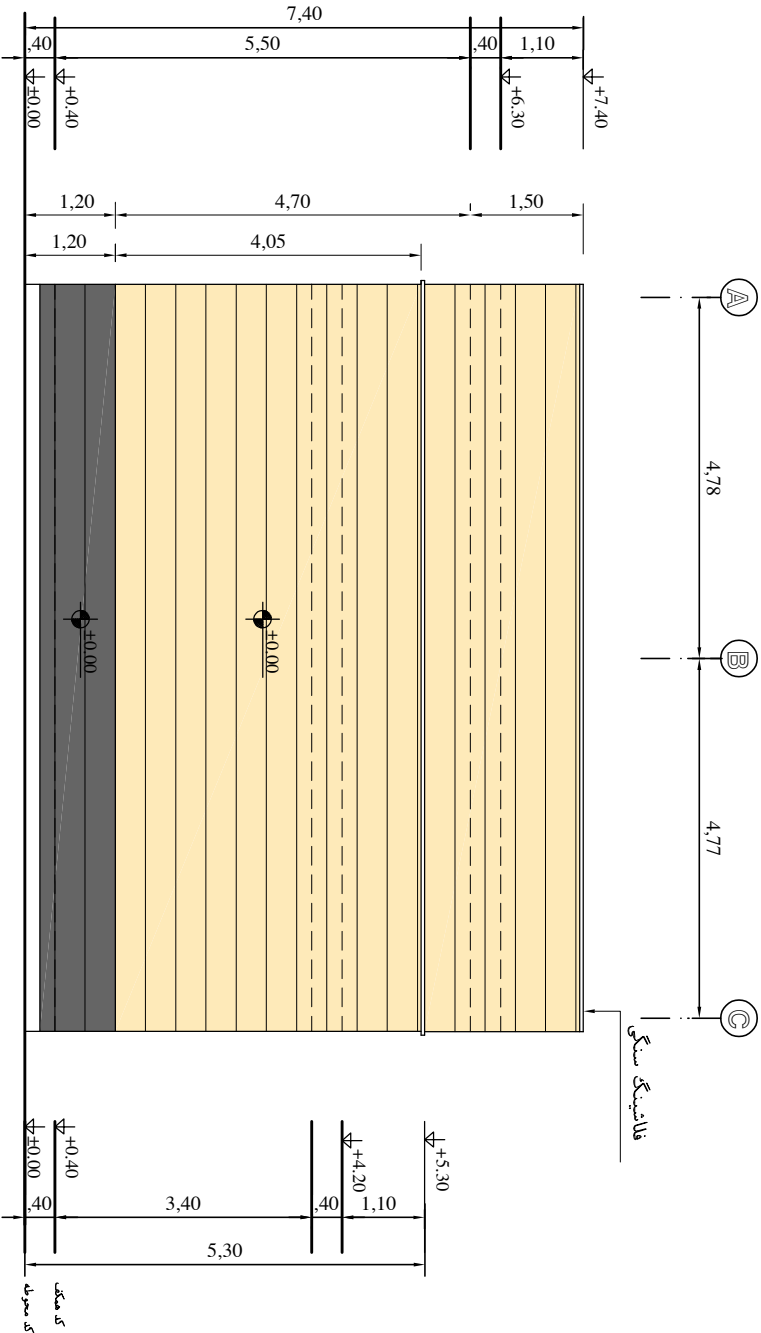

Reference Drawing

Notes

Key Plan



